KITA Birkhofstrasse

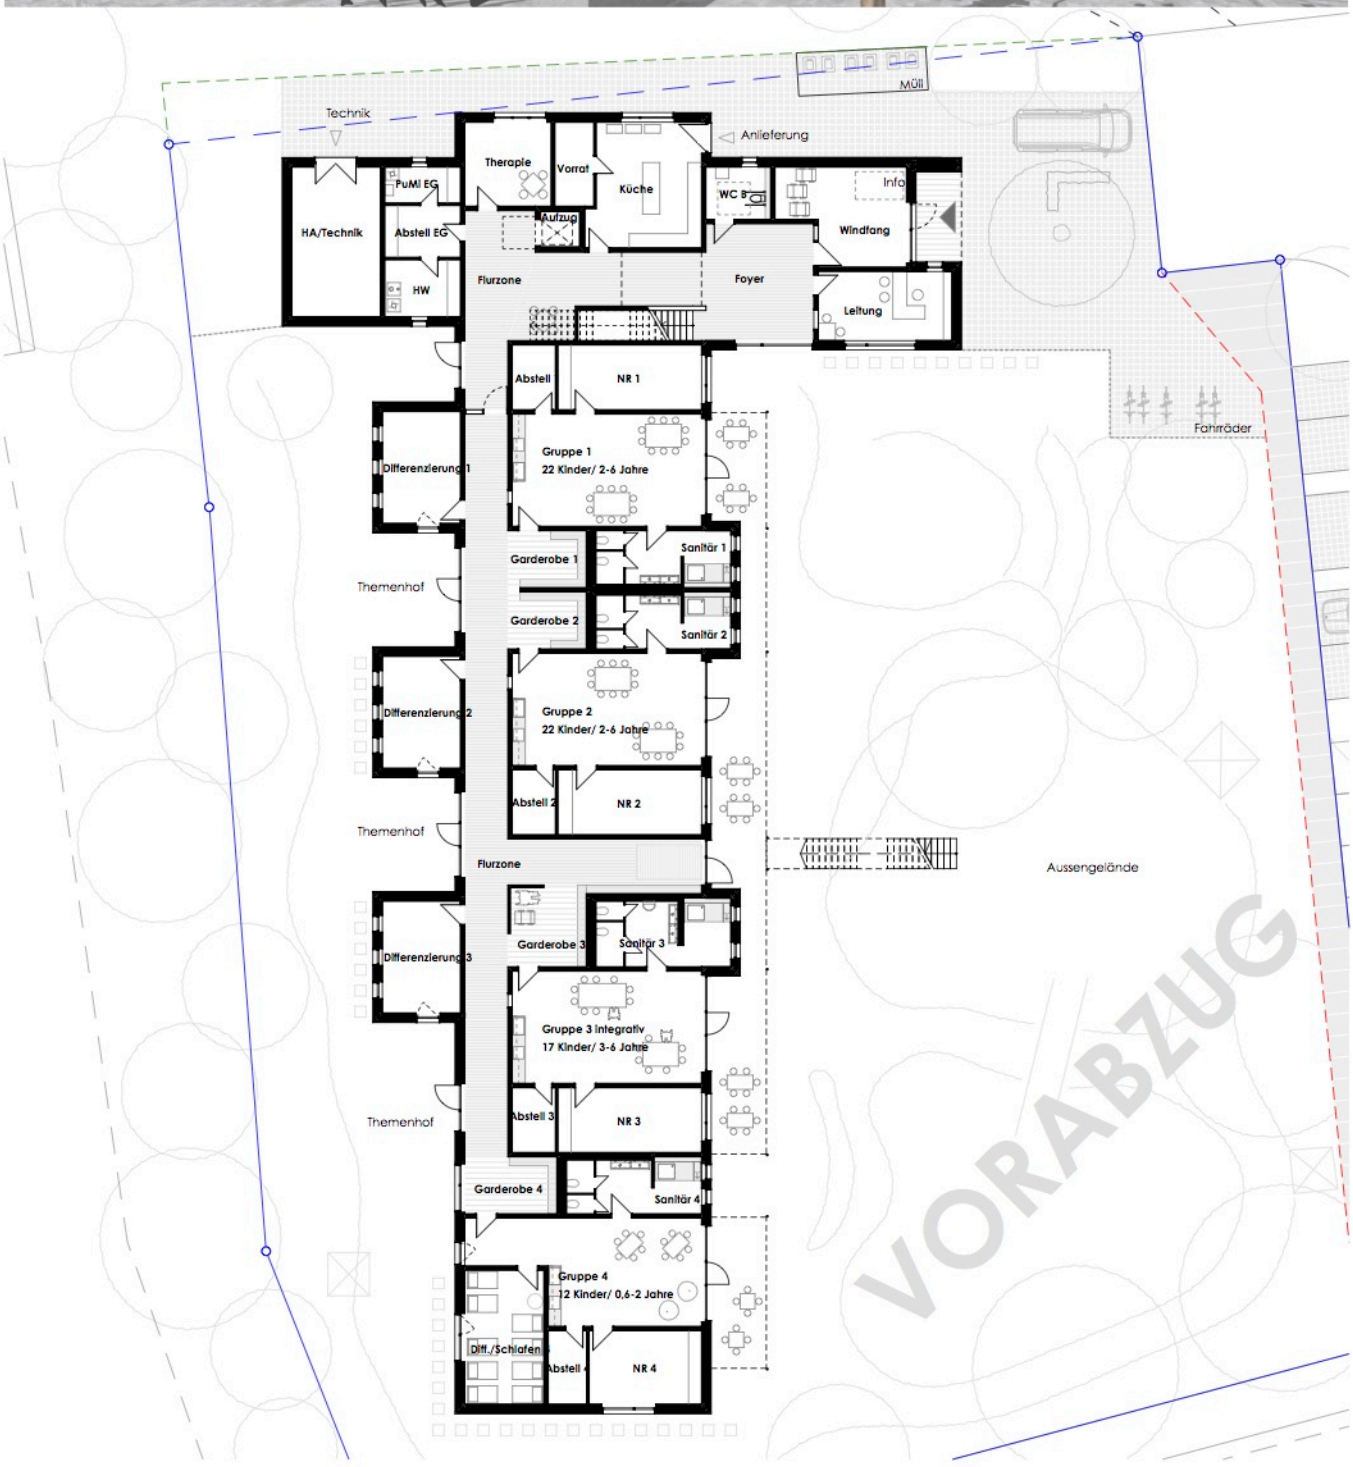

jakob post architekten